

ZGM/ 1220 /2020

.....
.....
.....
.....

ZAPYTANIE CENOWE

1. Zakład Gospodarki Mieszkaniowej w Kątach Wrocławskich zaprasza do złożenia ofert na:

„Rozbiórkę budynku gospodarczego przy ul. Fabrycznej 3A w Kątach Wrocławskich”.

2. Przedmiot zamówienia:

- wykonanie prac rozbiórkowych,
- wykonanie prac budowlanych.

Szczegółowy zakres zamówienia przedstawia:

- załącznik nr 1 - przedmiar robót,
- załącznik nr 2 – Decyzja Starosty Powiatu Wrocławskiego nr 1088/2020,
- załącznik nr 3 – projekt rozbiórki budynku gospodarczego.

3. Termin realizacji zamówienia: **do 31.08.2020r.**

4. Ofertę należy sporządzić w formie pisemnej, Oferta musi zawierać:


- wypełniony formularz ofertowy,
- oświadczenie, że wykonawca zapoznał się z opisem przedmiotu zamówienia i nie wnosi do niego zastrzeżeń,
- oświadczenie, że dziennik rozbiórki i roboty budowlane z ramienia wykonawcy, będzie prowadził kierownik budowy z aktualnymi uprawnieniami budowlanymi,
- oświadczenie, że wykonawca nie zalega z opłacaniem składek ZUS i podatków.
- aktualny odpis z właściwego rejestru, albo aktualne zaświadczenie o wpisie do ewidencji działalności gospodarczej- wystawione nie wcześniej niż 6 miesięcy przed terminem składania ofert.
- kopia polisy ubezpieczeniowej od odpowiedzialności cywilnej w zakresie prowadzonej działalności gospodarczej na kwotę: min. 50.000,00zł.


5. Informacje dodatkowe:

- a) Zamawiający zastrzega sobie prawo do podjęcia negocjacji w zakresie oferowanej ceny z Wykonawcą, którego oferta została wybrana, jako najkorzystniejsza,
- b) W przypadku wybrania oferty najkorzystniejszej, wybrany Wykonawca zostanie poinformowany odrębnym pismem lub telefonicznie o terminie podpisania umowy.
- c) Jeżeli Wykonawca, którego oferta została wybrana uchyla się od zawarcia umowy, Zamawiający może wybrać kolejną ofertę najkorzystniejszą spośród złożonych ofert, bez przeprowadzenia ich ponownej oceny.

- d) Zamawiający nie dopuszcza możliwości składania ofert wariantowych lub częściowych.
 - e) Zamawiający zastrzega sobie prawo unieważnienia postępowania o udzielenie zamówienia na każdym etapie jego przeprowadzania bez podania przyczyny.
 - f) Do prowadzonego postępowania nie przysługują Wykonawcom środki ochrony prawnej określone w przepisach ustawy Prawo Zamówień Publicznych (t.j. Dz. U. z 2018 r., poz. 1986 ze zm.).
6. Oferty należy złożyć w terminie do: 03.07.2020r. do godz. 9³⁰
7. Otwarcia ofert nastąpi w dniu 03.07.2020r. o godz. 9⁴⁵
8. Kryterium wyboru Ofert:
- cena oferty brutto.
9. Zapłata za wykonany przedmiot zamówienia nastąpi po odbiorze, w ciągu 14dni od dnia otrzymania faktury.
10. Osoba upoważniona do kontaktu z wykonawcami: Tomasz Hajdamowicz, Artur Rajca.

Kąty Wrocławskie dnia 23.06.2020r.

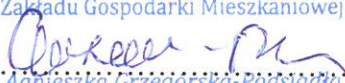KIEROWNIK
Zakładu Gospodarki Mieszkaniowej

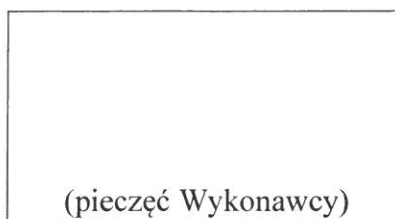Agnieszka Grzegorska-Podsiadło
(podpis osoby upoważnionej)



REGON:

NIP:

FORMULARZ OFERTOWY

w postępowaniu w trybie przetargu nieograniczonego na :

„Rozbiórkę budynku gospodarczego przy ul. Fabrycznej 3A w Kątach Wrocławskich”.

1. Oferujemy wykonanie przedmiotu zamówienia na podstawie Przedmiaru Robót za cenę:

Cena oferty brutto - zł.

(słownie:)

w tym podatek Vat: zł.

(słownie:)

Cena oferty netto - zł.

(słownie:)

Gwarancja na wykonane prace – 12 miesięcy.

- 2. Oświadczamy**, że zapoznaliśmy się z opisem przedmiotu zamówienia i nie wnosi do niego zastrzeżeń.
- 3. Oświadczamy**, iż uzyskaliśmy wszystkie niezbędne informacje do przygotowania oferty i realizacji zamówienia.
- 4. Deklarujemy**, że wszystkie oświadczenia i informacje zamieszczone w niniejszej ofercie są kompletne, prawdziwe i rzetelne.
- 5. Oświadczamy**, że zapoznaliśmy się z postanowieniami umowy. Zobowiązujemy się w przypadku wyboru naszej oferty do zawarcia umowy na warunkach w niej określonych, w miejscu i terminie wyznaczonym przez Zamawiającego.
- 6. Oświadczamy**, że będziemy realizować przedmiot zamówienia zgodnie z wymaganiami określonymi w SIWZ oraz w obowiązujących przepisach w okresie **do 31.08.2020r.**
- 7. Oświadczamy**, że zamówienie zrealizujemy siłami własnymi.

Lub

Za pomocą następujących podwykonawców :

.....
.....

8. Przyjmujemy warunki płatności określone we wzorze umowy tj. 14 dni od daty otrzymania faktury przez Zamawiającego.

9. Ofertę niniejszą składamy na kolejno ponumerowanych stronach.

10. Załącznikami do niniejszej Oferty, stanowiącymi jej integralną część, są:

.....
.....
.....
.....

11. Adres Wykonawcy, na który należy kierować korespondencję w trakcie postępowania:

.....
.....
.....

Numer telefonu: ; numer faksu:

..... dnia
miejsowość

.....
osoba lub osoby upoważnione do podpisu
w imieniu Wykonawcy.

PROJEKT UMOWY

na: „Rozbiórkę budynku gospodarczego przy ul. Fabrycznej 3A w Kątach Wrocławskich”.
Nr ZGM / / 2020

zawarta w dniur. pomiędzy :

Gminą Kąty Wrocławskie reprezentowaną przez Zakład Gospodarki Mieszkaniowej w Kątach Wrocławskich przy ul. Kościuszki 16a, NIP: 913-00-05-147

reprezentowanym przez n/w osoby na podstawie Pełnomocnictwa udzielonego przez Burmistrza Miasta i Gminy Kąty Wrocławskie Łukasza Zbroszczyka nadanego pismem KA.077/2-1/2019 z dnia 01.02.2019 :

1) Kierownika ZGM -

2) Głównego Księgowego ZGM -

zwanym dalej Zamawiającym

a

.....
.....

zwanym dalej Wykonawcą

Umowa zostaje zawarta na podstawie Regulaminu udzielania zamówień publicznych, których wartość nie przekracza wyrażonej w złotych równowartości kwoty 30.000 euro, wprowadzonego zarządzeniem nr 11/2014 z dnia 01.08.2014r. przez Kierownika Zakładu Gospodarki Mieszkaniowej w Kątach Wrocławskich; Strony postanawiają:

§ 1

1. Przedmiotem umowy jest „Rozbiórka budynku gospodarczego przy ul. Fabrycznej 3A w Kątach Wrocławskich” polegająca na:
- wykonaniu prac rozbiórkowych,
 - wykonaniu prac budowlanych.

Szczegółowy zakres zamówienia przedstawia:

- załącznik nr 1 - przedmiar robót,
 - załącznik nr 2 – Decyzja Starosty Powiatu Wrocławskiego nr 1088/2020,
 - załącznik nr 3 – projekt rozbiórki budynku gospodarczego.
2. Wykonawca protokolarnie wprowadzony na teren budowy ponosi pełną odpowiedzialność za teren budowy od daty jego przejęcia do czasu oddania przedmiotu umowy.
3. Wykonawca ponosi odpowiedzialność materialną za szkody powstałe z jego winy podczas wykonywania robót.

§ 2

Wykonawca zobowiązuje się do:

- A. Wykonania robót z materiałów własnych, własnym sprzętem.
- B. Realizacji zleconych prac zgodnie z Polskimi Normami, sztuką budowlaną, obowiązującymi przepisami Prawa Budowlanego, BHP i P.poż.
- C. Prowadzenia dziennika rozbiórki i robót budowlanych przez kierownika budowy z uprawnieniami budowlanymi,
- D. Prawidłowego oznakowania i zabezpieczenia miejsca wykonywanych robót, a po ich zakończeniu do jego uporządkowania.
- E. Udzielania na żądanie Zamawiającego wyjaśnień dotyczących realizacji przebiegu robót.

- F. Informowanie Zamawiającego o konieczności wykonania dodatkowych prac w celu uzyskania akceptacji na ich realizację.
- G. Zgłaszanie Zamawiającemu zakończenia robót celem ich protokólnego odbioru.

§ 3

Wykonawca oświadcza, że zapoznał się z dokumentacją stanowiącą podstawę do zawarcia niniejszej umowy i uznaje ją za wystarczającą podstawę do realizacji przedmiotu niniejszej umowy oraz dokonał wizji lokalnej i na podstawie w/w informacji nie zgłasza jakichkolwiek zastrzeżeń.

§ 4

1. Wykonawcę w kontaktach z Zamawiającym oraz na miejscu zleconych prac reprezentuje: telefon kontaktowy nr
2. Zamawiającego w kontaktach z Wykonawcą reprezentuje Pan Tomasz Hajdamowicz – Inspektor Nadzoru ds. technicznych tel. 693-013-494.

§ 5

Wykonawca zobowiązuje się do wykonania przedmiotu umowy:
od dniar. do dnia **31.08.2020r.**

§ 6

Zamawiający zobowiązuje się do komisijnego protokólnego odbioru robót w terminie do 5 dni liczonych od daty zgłoszenia ich wykonania przez Wykonawcę.

§ 7

Nadzór nad prawidłowym wykonaniem robót z ramienia Zamawiającego będzie sprawował Pan Tomasz Hajdamowicz – Inspektor Nadzoru ds. technicznych tel. 693-013-494.

§ 8

1. Wykonawca zrealizuje całość przedmiotu umowy samodzielnie.
2. W przypadku wykonywania robót z udziałem podwykonawcy, Wykonawca zobowiązany jest do uprzedniego uzyskania pisemnej zgody Zamawiającego.
3. Wykonawca ponosi pełną odpowiedzialność wobec Zamawiającego za roboty, które wykonuje przy pomocy podwykonawców, odpowiadając za ich działania i zaniechania jak za własne.
4. Wykonawca ma obowiązek w terminie 3 dni od jej zawarcia przedkładania zamawiającemu poświadczonych za zgodność z oryginałem kopii zawartych umów o podwykonawstwo, których przedmiotem są dostawy lub usługi oraz ich zmian
5. Wykonawca jest zobowiązany do przedłożenia do protokołu odbioru robót każdorazowo oświadczeń podwykonawców o niezaleganiu z zapłatą na ich rzecz.
6. Rozliczenie Wykonawcy z Podwykonawcami musi nastąpić przed rozliczeniem końcowym z Zamawiającym.

§ 9

1. Strony ustalają, że odbiór robót określonych w zleceniu nastąpi protokołem odbioru sporządzonym przez wyznaczonych przedstawicieli Zamawiającego i Wykonawcy.

2. Jeżeli podczas odbioru robót ujawnią się wady uniemożliwiające przyjęcie tych robót Zamawiający może:
 - a) przerwać czynności odbioru do czasu usunięcia wad w terminie określonym przez Zamawiającego.
 - b) obniżyć wynagrodzenie w wysokości proporcjonalnej do stopnia powstałych wad, w przypadku kiedy nie dadzą się usunąć, a możliwe jest użytkowanie wykonanego przedmiotu umowy.
3. W przypadku nie usunięcia wad w wyznaczonym terminie bądź odmowy ich usunięcia, Zamawiający ma prawo zlecić usunięcie wad innemu Podmiotowi na koszt Wykonawcy.

§ 10

1. Za wykonanie przedmiotu umowy Strony ustalają wynagrodzenie ryczałtowe na podstawie przedmiaru robót w wysokości:

Wynagrodzenie netto:zł
(słownie:.....),

plus podatek VAT:zł
(słownie:.....),

Łączne wynagrodzenie brutto:zł
(słownie:).

2. Wynagrodzenie, o którym mowa w pkt. 1 obejmuje wszystkie koszty związane z realizacją przedmiotu umowy.

§ 11

1. Podstawą do wystawienia faktury będzie bezusterkowy protokół odbioru robót spisany po zakończeniu prac objętych zamówieniem potwierdzający wykonanie robót bez wad i usterek oraz przedłożenie przez Wykonawcę dokumentacji zdjęciowej z realizacji prac w formie elektronicznej na płycie CD.
2. Podstawą zapłaty będzie faktura VAT w formie papierowej wystawiona przez Wykonawcę dla:
Nabywca: Gmina Kąty Wrocławskie, ul. Rynek-Ratusz 1, 55-080 Kąty Wrocławskie
 NIP: 913-00-05-147
Odbiorca/Płatnik: Zakład Gospodarki Mieszkaniowej, ul. Kościuszki 16a,
 55-080 Kąty Wrocławskie
3. Termin płatności faktury ustala się do 14 dni licząc od daty jej przekazania Zamawiającemu. Wynagrodzenie Wykonawcy zostanie przekazane na konto:

 z konta Zamawiającego :
Bank Spółdzielczy, Kąty Wrocławskie NR 95 9574 0005 2001 0039 1010 0002
4. Zamawiający oświadcza, że jest płatnikiem podatku VAT, posiada NIP Nr 913-00-05-147 i jest uprawniony do otrzymywania faktur VAT oraz upoważnia Wykonawcę posiadającego NIP Nr do wystawiania faktur VAT bez podpisu Zamawiającego.

§ 12

Wykonawca udziela miesięcznej gwarancji na wykonane roboty licząc od daty bezusterkowego protokółarnego odbioru i w jej ramach zobowiązuje się do nieodpłatnych napraw gwarancyjnych.

§ 13

1. Wykonawca oświadcza, że posiada Polisę lub inny dokument ubezpieczeniowy potwierdzający, że jest ubezpieczony od odpowiedzialności cywilnej w zakresie prowadzonej działalności gospodarczej w zakresie przedmiotu zamówienia na kwotę gwarancyjnązł. (słownie: złotych) ważną dor
2. Na 4 dni przed wygaśnięciem ubezpieczenia Wykonawca zobowiązany jest przedstawić Zamawiającemu dowód jej kontynuowania lub przedłużenia pod rygorem rozwiązania przez Zamawiającego umowy ze skutkiem natychmiastowym z winy Wykonawcy .

§ 14

1. Dla zabezpieczenia należytego wykonania umowy **Wykonawca** wniesie **Zamawiającemu**, przed podpisaniem umowy, równowartość 10% wartości umownej brutto, tj. zł (słownie:), w formie
2. Zabezpieczenie należytego wykonania umowy, o którym mowa w ust 1 zostanie zwolnione po odbiorze końcowym robót w następujący sposób:
 - a) część zabezpieczenia tj. 70% gwarantującą zgodnie z umową wykonanie robót, w terminie 30 dni po ostatecznym odbiorze końcowym,
 - b) pozostała część w terminie 15 dni po upływie okresu rękojmi.

§ 15

1. Zamawiający może odstąpić od umowy w przypadkach:
 - a) Wykonawca przerwał realizację prac stanowiących przedmiot zlecenia bez uzasadnienia i zgody Zamawiającego na dłużej niż 7 dni
 - b) Została ogłoszona upadłość albo została podjęta decyzja o likwidacji firmy Wykonawcy.

§ 16

1. Strony postanawiają, że podstawową formą odszkodowania są kary umowne.
2. Wykonawca zapłaci Zamawiającemu kary umowne:
 - a) za opóźnienie w wykonaniu przedmiotu umowy oraz nieterminowe usunięcie wad lub usterek stwierdzonych przy odbiorze lub w okresie rękojmi lub gwarancji, w wysokości 1 % wartości umownej netto wymienionej w § 10 pkt. 1, za każdy dzień opóźnienia,
 - b) za opóźnienie w usunięciu wad lub usterek objętych gwarancją Wykonawca zapłaci Zamawiającemu karę w wysokości 0,5% wynagrodzenia netto określonego w § 10 pkt. 1 za każdy dzień opóźnienia, licząc od dnia wezwania do ich usunięcia,
 - c) za brak zapłaty bądź nieterminową zapłatę wynagrodzenia należnego podwykonawcy lub dalszym podwykonawcom w wysokości 0,25% wartości umownej netto wymienionej w § 10 pkt. 1 za każdy dzień opóźnienia w zapłacie wynagrodzenia podwykonawcy.

- d) za nieprzedłożenie do akceptacji projektu umowy o podwykonawstwo, której przedmiotem są roboty budowlane, bądź jej zmiany w wysokości 2% wartości umownej netto wymienionej w § 10 pkt. 1
 - e) za nieprzedłożenie w terminie kopii umowy o podwykonawstwo, której przedmiotem są dostawy lub usługi bądź jej zmiany w wysokości 2% wartości umownej netto wymienionej w § 10 pkt. 1
 - f) za odstąpienie od przedmiotu umowy z przyczyn zależnych od Wykonawcy w wysokości 10% wartości umownej netto wymienionej w § 10 pkt. 1.
3. Jeżeli zwłoka w usunięciu wad objętych gwarancją przekroczy 7 dni, Zamawiający upoważniony będzie do ich usunięcia na koszt Wykonawcy,
 4. Zamawiający zapłaci Wykonawcy karę umowną, za odstąpienie od przedmiotu umowy z przyczyn zależnych od Zamawiającego, w wysokości 10% wartości umownej netto wymienionej w § 10 pkt. 1, za wyjątkiem przyczyn, o których mowa w art. 145 prawa zamówień publicznych.
 5. Wykonawca oświadcza, że wyraża zgodę na potrącenie naliczonych kar umownych z wynagrodzenia za wykonanie przedmiotu umowy.
 6. Suma kar umownych naliczonych na podstawie niniejszej umowy nie może przekroczyć 20% wartości umownej netto opisanej w §10 pkt 1.
 7. Strony zastrzegają sobie prawo dochodzenia odszkodowania przewyższającego wartość kar umownych na zasadach ogólnych Kodeksu Cywilnego.

§ 17

Wykonawca ponosi odpowiedzialność wobec osób trzecich za szkody im wyrządzone w związku z wykonywaniem prac określonych niniejszą umową.

§ 18

Bez wyraźnej pisemnej zgody Zamawiającego, Wykonawca nie może przelać wierzytelności, wynikających z niniejszej umowy na osoby trzecie.

§ 19

Wszelkie zmiany treści niniejszej umowy wymagają pod rygorem nieważności zachowania formy pisemnej w postaci aneksu do umowy.

§20

1. Zgodnie z art. 144 ust. 1 ustawy Prawo Zamówień Publicznych zmiana postanowień umowy w stosunku do treści ofert Wykonawcy możliwa jest wyłącznie w przypadku zaistnienia jednej z następujących okoliczności i na warunkach określonych poniżej:
 - konieczności zlecenia zamówień dodatkowych, w trybie zgodnym z przepisami ustawy prawo zamówień publicznych;
 - zmiany przepisów powodujących konieczność innych rozwiązań niż zakładano w opisie przedmiotu zamówienia;
 - zmiany przepisów powodujących konieczność uzyskania dokumentów, które te przepisy narzucają;
 - gdy organy i instytucje uzgadniające nie wydały uzgodnień w ustawowym terminie, a w przypadku zarządzających mediami w terminie 2 miesięcy;

- zmiany osób realizujących zamówienie pod warunkiem, że osoby te będą spełniały wymagania określone w SIWZ
 - zmiany osób reprezentujących w przypadku zmian organizacyjnych;
 - zmiany Podwykonawcy, przy pomocy którego Wykonawca wykonuje przedmiot umowy, zmiana jest możliwa tylko w przypadku, gdy nowy podwykonawca posiada tożsamą wiedzę i doświadczenie zawodowe, potencjał techniczny oraz osoby zdolne do wykonania Zamówienia a także jest w sytuacji ekonomicznej i finansowej jak dotychczasowy Podwykonawca,
 - rozszerzenia zakresu podwykonawstwa w porównaniu do wskazanego w ofercie Wykonawcy, o ile posłużenie się Podwykonawcą doprowadzi do skrócenia terminu wykonania przedmiotu umowy lub zastosowania przy wykonaniu przedmiotu umowy bardziej zaawansowanych rozwiązań technologicznych w porównaniu do wskazanych w SIWZ. Zmiana ta nie może dotyczyć czynności, które zgodnie z SIWZ muszą być wykonane przez Wykonawcę osobiście.
 - w każdym przypadku, gdy zmiana jest korzystna dla Zamawiającego (np.: powoduje skrócenie terminu realizacji umowy, zastosowanie korzystniejszych rozwiązań technologicznych itp);
 - przypadków losowych (np. kataklizmy, awarie urządzeń wywołane przez wyładowania atmosferyczne lub inne czynniki zewnętrzne, zgony i niemożliwe do przewidzenia wydarzenia), które będą miały wpływ na treść zawartej umowy i termin realizacji;
 - rezygnacji przez Zamawiającego z realizacji części przedmiotu umowy. W takim przypadku wynagrodzenie przysługujące wykonawcy zostanie pomniejszone, przy czym Zamawiający zapłaci za wszystkie spełnione świadczenia i udokumentowane koszty, które wykonawca poniósł w związku z Wynikającymi z umowy planowanymi świadczeniami.
2. Zmiany osobowe i zmiany danych teleadresowych możliwe są w następujących wypadkach:
- Zmiana podmiotów lub osób przedstawionych w ofercie, przy pomocy, których Wykonawca realizuje przedmiot umowy na inne spełniające warunki przedstawione w SIWZ, będzie możliwa jedynie za uprzednią pisemną zgodą Zamawiającego, akceptującego nową osobę lub podmiot.
 - Zamawiający może zażądać od wykonawcy zmiany osoby lub podmiotu, jeżeli uzna, że nie wykonuje swoich obowiązków wynikających z umowy. Wykonawca obowiązany jest zmienić podwykonawcę zgodnie z żądaniem Zamawiającego w terminie wskazanym we wniosku Zamawiającego.
 - Zmiana danych teleadresowych i numerów konta
 - Zmiana danych związanych z obsługą administracyjno-organizacyjną Umowy
 - Zmiana umowy na skutek zmiany formy organizacyjno-prawnej, przekształcenia lub połączenia Wykonawcy lub Zamawiającego.

§ 21

Spory wynikłe na tle realizacji niniejszej umowy, Strony zobowiązują się rozstrzygnąć polubownie. W razie braku polubownego porozumienia spory rozstrzygane będą przez Sąd właściwy dla Zakładu Gospodarki Mieszkaniowej.

§ 22

W sprawach nieuregulowanych niniejszą umową będą miały zastosowanie przepisy ustawy Prawo Zamówień Publicznych (tekst jednolity Dz. U. z 2018r poz. 1986 z późniejszymi zmianami) oraz przepisy kodeksu cywilnego.

§ 23

Umowę sporządzono w trzech jednobrzmiących egzemplarzach, jeden dla Wykonawcy, dwa dla Zamawiającego.

.....
(Zamawiający)

.....
(Wykonawca)

.....
.....
.....
.....

OŚWIADCZENIE

**OŚWIADCZAM, ŻE NIE ZALEGAM Z OPŁACANIEM
PODATKÓW I OPŁAT.**

Data:

.....
(podpis i pieczęć Wykonawcy)

.....
.....
.....
.....

OŚWIADCZENIE

**OŚWIADCZAM, ŻE DZIENNIK ROZBIÓRKI I ROBOTY
BUDOWLANE BĘDZIE PROWADZIŁ KIEROWNIK BUDOWY Z
AKTUALNYMI UPRAWNIENIAMI BUDOWLANYMI.**

Data:

.....
(podpis i pieczęć Wykonawcy)

.....
.....
.....
.....

OŚWIADCZENIE

**OŚWIADCZAM, ŻE NIE ZALEGAM Z OPŁACANIEM
SKŁADEK NA UBEZPIECZENIA ZDROWOTNE LUB SPOŁECZNE.**

Data:

.....
(podpis i pieczęć Wykonawcy)

.....
.....
.....
.....

OŚWIADCZENIE

**OŚWIADCZAM, ŻE ZAPOZNAŁEM SIĘ Z PRZEDMIOTEM
ZAMÓWIENIA I NIE WNOSZĘ DO NIEGO ZASTRZEŻEŃ.**

Data:

.....
(podpis i pieczęć Wykonawcy)

Lp.	Podstawa	Opis i wyliczenia	j.m.	Poszcz.	Razem
1	Kalkulacja indywidualna	Wynajem, ustawienie i rozebranie paneli ogrodzeniowych placu budowy	kpl.		
		1	kpl.	1.000	
				RAZEM	1.000
2	KNR 4-04 0506-04	Rozebranie pokrycia dachowego z blachy nie nadającej się do użytku (9*4.4)	m ²		
			m ²	39.600	
				RAZEM	39.600
3	KNR 4-04 0509-01	Rozebranie pokrycia dachowego z papy na deskowaniu 3.5*3.3	m ²		
			m ²	11.550	
				RAZEM	11.550
4	KNR 4-01 0535-04	Rozebranie rynien z blachy nie nadającej się do użytku 9	m		
			m	9.000	
				RAZEM	9.000
5	KNR 4-01 0535-06	Rozebranie rur spustowych z blachy nie nadającej się do użytku 4	m		
			m	4.000	
				RAZEM	4.000
6	KNR 4-04 0403-02	Rozebranie konstrukcji więźb dachowych - deskowanie dachu na styk (9*4.4)+(3.5*3.3)	m ²		
			m ²	51.150	
				RAZEM	51.150
7	KNR 4-04 0106-03 analogia	Rozebranie stropów płaskich Kleina ceramicznych (6*4.4)	m ²		
			m ²	26.400	
				RAZEM	26.400
8	KNR-W 4-01 0351-05	Rozebranie belek stropowych stalowych z dwuteowników o wys. do 200 mm 15	m		
			m	15.000	
				RAZEM	15.000
9	KNR 4-04 0305-04 analogia	Rozebranie belek i podciągów - nadproża (1.2*0.15*0.2)*3	m ³		
			m ³	0.108	
				RAZEM	0.108
10	KNR-W 4-01 0353-04	Wykucie z muru ościeżnic drewnianych o powierzchni do 2 m ² 3	szt.		
			szt.	3.000	
				RAZEM	3.000
11	KNR 4-04 0105-04	Rozebranie ścianek pełnych z cegły o grubości 1/2 cegły na zaprawie cementowo-wapiennej (2.8*2.7)+(2.5*2.7)	m ²		
			m ²	14.310	
				RAZEM	14.310
12	KNR 4-04 0109-02	Rozebranie ścian kanałów z cegły o grubości 1 ceg. (0.5+0.5)*4.5	m ²		
			m ²	4.500	
				RAZEM	4.500
13	KNR 4-04 0102-08	Rozebranie murów i słupów wolnostojących o wysokości do 9 m na zaprawie cementowo-wapiennej (4.4*0.25*3.5)*2+(9*0.25*3)+(3.5*0.25*2.8)*2+(3.3*0.25*2.8)-(1*2*0.25)*3	m ³		
			m ³	20.160	
				RAZEM	20.160
14	KNR 4-04 0301-01	Rozebranie podłoża z betonu zwirowego o grubości do 5 cm (9*4.4)*0.05+(3.5*3.3)*0.05	m ³		
			m ³	2.558	
				RAZEM	2.558
15	KNR-W 4-01 0304-01	Uzupełnienie ścian lub zamurowanie otworów w ścianach na zaprawie cementowo-wapiennej ceglami 0.1	m ³		
			m ³	0.100	
				RAZEM	0.100
16	KNR 4-01 0726-03	Uzupełnienie tynków zewnętrznych zwykłych kat. III o podłożach z cegły, pustaków ceramicznych, gazo-i pianobetonów (do 5 m ² w 1 miejscu) (4*0.6)*2+(9*0.7)	m ²		
			m ²	11.100	
				RAZEM	11.100
17	KNR 4-04 1105-01 1105-02	Transport gruzu samochodem samowładowniczym przy ręcznym załadunku i mechanicznym rozładunku na odległość 9 km (5.3+0.11+1.72+0.75+2.56+20.16+2+0.346)	m ³		
			m ³	32.946	
				RAZEM	32.946
18	KNR 4-04 1107-01 1107-04	Transport złomu samochodem skrzyniowym z załadunkiem i wyładunkiem ręcznym na odległość 9 km	t		

Lp.	Podstawa	Opis i wyliczenia	j.m.	Poszcz.	Razem
		1.	t	1.000	
				RAZEM	1.000
19	Kalkulacja indywidualna	Utylizacja papy	m ³		
		3.5*3.3*0.03	m ³	0.346	
				RAZEM	0.346

STAROSTA POWIATU

WROCŁAWSKIEGO

ul. Kościuszki 131, 50-440 Wrocław

(nazwa i adres organu wydającego decyzję)

SP-AB. 6741.14.2020.AŻ

(nr rejestru organu wydającego decyzję)

KWR. 603 d

Wrocław, dnia 20 kwietnia 2020 r.

ZAKŁAD GOSPODARKI MIESZKANIOWEJ

Kąty Wrocławskie

Wpł.

2020 -04- 2 4

L. dz.

491/2020

p. T. Najdamowski

DECYZJA NR 1088/2020

Na podstawie art. 28, art. 33 ust. 1, art. 34 ust. 4 i art. 36 ustawy z dnia 7 lipca 1994 r. – Prawo budowlane (t.j. Dz. U. z 2019 r. poz. 1186 z dn. 26 czerwca 2019 r.) oraz na podstawie art. 104 ustawy z dnia 14 czerwca 1960 r. – Kodeks postępowania administracyjnego (t.j. Dz. U. z 2020, poz. 256), po rozpatrzeniu wniosku o pozwolenie na rozbiórkę¹⁾ z dnia 12 lutego 2020 r.

zatwierdzam projekt rozbiórki²⁾ i udzielam pozwolenia na rozbiórkę¹⁾

Zakład Gospodarki Komunalnej

siedz. ul. Kościuszki 16A, 55-080 Kąty Wrocławskie

.....
(imię i nazwisko lub nazwa inwestora oraz jego adres)

obejmującą:

„rozbiórkę budynku gospodarczego”

na działce nr 16/4, AM-16 obr.: Kąty Wrocławskie, jedn. ew.: Kąty Wrocławskie.

.....
(nazwa i rodzaj oraz adres zamierzenia budowlanego, rodzaj(e) obiektu(-tów) albo robót budowlanych, funkcja i rodzaj zabudowy,)

z zachowaniem następujących warunków, zgodnie z art. 42 ust 2 ustawy Prawo budowlane³⁾:

1. Należy ustanowić kierownika robót:

2. Kierownik robót jest obowiązany:

- prowadzić dziennik rozbiórki;
- umieścić na rozbiórcie, w widocznym miejscu, tablicę informacyjną oraz ogłoszenie zawierające dane dotyczące bezpieczeństwa pracy i ochrony zdrowia;
- odpowiednio zabezpieczyć teren rozbiórki.

UZASADNIENIE

W dniu 12 lutego 2020 r., Pani Agnieszka Grzegórska-Podsiadła, reprezentująca Zakład Gospodarki Komunalnej, wystąpiła z wnioskiem w przedmiotowej sprawie. Do wniosku załączono:

- zgodę właściciela obiektu na jego rozbiórkę,
- projekt rozbiórki,
- pełnomocnictwo,
- formularz B 4 ze wskazaniem adresu do korespondencji.

Wobec stwierdzenia kompletności wniosku pod względem formalnym tutejszy organ pismem z dnia 17 lutego 2020 r. zawiadomił strony o prowadzonym postępowaniu w przedmiotowej sprawie. W dniu 9 marca 2020 r., zgodnie z art. 39 ust. 3 ustawy z dnia 7 lipca 1994 r. – Prawo budowlane (t.j. Dz. U. z 2019 r. poz. 1186 z dn. 26 czerwca 2019 r.) przesłano do uzgodnienia projekt rozbiórki z Wojewódzkim Urzędem Ochrony Zabytków we Wrocławiu.

Pismem z dnia 15 kwietnia 2020 r. nr WZN.5152.106.2020.WW uzgodniono zamierzenie budowlane polegające na rozbiórcie budynku na zasadzie art. 39 ust. 4 ww. ustawy. Wobec stwierdzenia zgodności przedłożonego projektu rozbiórki z art. 33 ust. 4 ustawy Prawo budowlane, orzeczono jak w sentencji.

POUCZENIE

Od decyzji przysługuje odwołanie do Wojewody Dolnośląskiego za pośrednictwem organu, który wydał niniejszą decyzję, w terminie 14 dni od dnia jej doręczenia.

Jednocześnie, zgodnie z art. 127a kpa, w trakcie biegu terminu do wniesienia odwołania strona może zrzec się prawa do wniesienia odwołania wobec organu administracji publicznej, który wydał decyzję. Z dniem doręczenia organowi administracji publicznej oświadczenia o zrzeczeniu się prawa do wniesienia odwołania przez ostatnią ze stron postępowania, decyzja staje się ostateczna i prawomocna.

ADNOTACJA DOTYCZĄCA OPŁATY SKARBOWEJ

Na podstawie ustawy z dnia 16 listopada 2006 r., „o opłacie skarbowej” (t.j. Dz. U. z 2016r. poz. 1827):
inwestycja jest zwolniona z opłaty skarbowej / pobrano opłatę skarbową w kwocie 53 zł. (pięćdziesiąt trzy złote).



Z up. Starosty

Beata Kramarzewska

(pieczęć imienna i podpis osoby upoważnionej do wydania decyzji)
Wydziału Architektury i Budownictwa

Otrzymują:

1. Pani Agnieszka Czapęgorńska-Podsiadła, działająca w imieniu inwestora
2. Burmistrz Miasta i Gminy Kąty Wrocławskie
3. Państwo Maria i Ryszard Drzazga
4. Państwo Jolanta i Zenon Kędzierscy
5. Państwo Wioletta i Wojciech Kuczyński
6. Państwo Anna i Marek Pełta

Do wiadomości:

1. PINB, w/m,
2. a/a.

Sprawę prowadzi: inspektor Anna Żuk tel. 71 722 17 25, pok. 128.

Informacja o niniejszej decyzji oraz o możliwości zapoznania się z dokumentacją sprawy, w tym z uzgodnieniem regionalnego dyrektora ochrony środowiska i opinią inspektora sanitarnego, podlega podaniu do publicznej wiadomości zgodnie z art. 95 ust. 3 ustawy z dnia 3 października 2008 r. o udostępnianiu informacji o środowisku i jego ochronie, udziale społeczeństwa w ochronie środowiska oraz o ocenach oddziaływania na środowisko (t.j. Dz. U. z 2017 r. poz. 1405)⁴⁾.

Informacja o niniejszej decyzji i o możliwościach zapoznania się z jej treścią oraz z dokumentacją sprawy podlega podaniu do publicznej wiadomości zgodnie z art. 72 ust. 6 ustawy z dnia 3 października 2008 r. o udostępnianiu informacji o środowisku i jego ochronie, udziale społeczeństwa w ochronie środowiska oraz o ocenach oddziaływania na środowisko⁵⁾.

Pouczenie:

1. Inwestor jest obowiązany zawiadomić o zamierzonym terminie rozpoczęcia robót budowlanych właściwy organ nadzoru budowlanego oraz projektanta sprawującego nadzór nad zgodnością realizacji budowy z projektem, dołączając na piśmie:
 - 1) oświadczenie kierownika budowy (robót) stwierdzające sporządzenie planu bezpieczeństwa i ochrony zdrowia oraz przyjęcie obowiązku kierowania budową (robotami budowlanymi), a także zaświadczenie, o którym mowa w art. 12 ust. 7 ustawy z dnia 7 lipca 1994 r. - Prawo budowlane; 22
 - 2) w przypadku ustanowienia nadzoru inwestorskiego - oświadczenie inspektora nadzoru inwestorskiego stwierdzające przyjęcie obowiązku pełnienia nadzoru inwestorskiego nad danymi robotami budowlanymi, a także zaświadczenie, o którym mowa w art. 12 ust. 7 ustawy z dnia 7 lipca 1994 r. - Prawo budowlane;
 - 3) informację zawierającą dane zamieszczone w ogłoszeniu, o którym mowa w art. 42 ust. 2 pkt 2 ustawy z dnia 7 lipca 1994 r. - Prawo budowlane).
2. Do użytkowania obiektu budowlanego, na którego budowę wymagane jest pozwolenie na budowę, można przystąpić po zawiadomieniu właściwego organu nadzoru budowlanego o zakończeniu budowy, jeżeli organ ten, w terminie 14 dni od dnia doręczenia zawiadomienia, nie zgłosi sprzeciwu w drodze decyzji (zob. art. 54 ustawy z dnia 7 lipca 1994 r. - Prawo budowlane). Przed przystąpieniem do użytkowania obiektu budowlanego inwestor jest obowiązany uzyskać decyzję o pozwoleniu na użytkowanie, jeżeli na budowę obiektu budowlanego jest wymagane pozwolenie na budowę i jest on zaliczony do kategorii: V, IX-XVI, XVII (z wyjątkiem warsztatów rzemieślniczych, stacji obsługi pojazdów, myjni samochodowych i garaży do pięciu stanowisk łącznie), XVIII (z wyjątkiem obiektów magazynowych: budynki składowe, chłodnie, hangary i wiaty, a także budynków kolejowych: nastawnie, podstacje trakcyjne, lokomotywnie, wagonownie, strażnice przejazdowe i myjnie taboru kolejowego), XX, XXII (z wyjątkiem placów składowych, postojowych i parkingów), XXIV (z wyjątkiem stawów rybnych), XXVII (z wyjątkiem jazów, wałów przeciwpowodziowych, opasek i ostróg brzegowych oraz rowów melioracyjnych), XXVIII-XXX (zob. art. 55 ust. 1 pkt 1 ustawy z dnia 7 lipca 1994 r. - Prawo budowlane).
3. Inwestor może przystąpić do użytkowania obiektu budowlanego przed wykonaniem wszystkich robót budowlanych pod warunkiem uzyskania decyzji o pozwoleniu na użytkowanie wydanej przez właściwy organ nadzoru budowlanego (zob. art. 55 ust. 1 pkt 3 ustawy z dnia 7 lipca 1994 r. - Prawo budowlane).
4. Inwestor zamiast dokonania zawiadomienia o zakończeniu budowy może wystąpić z wnioskiem o wydanie decyzji o pozwoleniu na użytkowanie (zob. art. 55 ust. 2 ustawy z dnia 7 lipca 1994 r. - Prawo budowlane).
5. Przed wydaniem decyzji w sprawie pozwolenia na użytkowanie obiektu budowlanego właściwy organ nadzoru budowlanego przeprowadzi obowiązkową kontrolę budowy zgodnie z art. 59a ustawy z dnia 7 lipca 1994 r. - Prawo budowlane (zob. art. 59 ust. 1 ustawy z dnia 7 lipca 1994 r. - Prawo budowlane). Wniosek o udzielenie pozwolenia na użytkowanie stanowi wezwanie właściwego organu do przeprowadzenia obowiązkowej kontroli budowy (zob. art. 57 ust. 6 ustawy z dnia 7 lipca 1994 r. - Prawo budowlane).

¹⁾ Należy wpisać „budowę” lub „rozbiórkę”.

²⁾ Należy wpisać „budowlany” lub „rozbiórki”.

³⁾ Należy wskazać podstawę prawną nałożenia warunków, np. art. 36 ust. 1 pkt 1-4, art. 42 ust. 2 i 3 ustawy z dnia 7 lipca 1994 r. - Prawo budowlane albo art. 93 ust. 2 i 3 ustawy z dnia 3 października 2008 r. o udostępnianiu informacji o środowisku i jego ochronie, udziale społeczeństwa w ochronie środowiska oraz o ocenach oddziaływania na środowisko (t.j. Dz. U. z 2018, poz. 2081).

⁴⁾ Dotyczy decyzji wydanych w toku postępowania, w ramach którego przeprowadzono ponowną ocenę oddziaływania na środowisko.

⁵⁾ Dotyczy przedsięwzięć mogących znacząco oddziaływać na środowisko.

Kąty Wrocławskie 10.02.2020

Projekt rozbiórki budynku gospodarczego

Kąty Wrocławskie 55-080 ul. Fabryczna 3A

Zakres opracowania:

- 1. Część opisowa**
- 2. Opinia techniczna-ocena stanu technicznego**
- 3. Mapa sytuacyjna obiektu**
- 4. Dokumentacja zdjęciowa**

1 Część opisowa

Zakres i sposób wykonywania robót:

Rozbiórka budynku gospodarczego z powodu złego stanu technicznego przy ul. Fabryczna 3A w Kątach Wrocławskich.

Działka nr 16/4, AM-16, obręb Kąty Wrocławskie.

Opis budynku przeznaczonego do rozbiórki:

Budynek gospodarczy przylega do ściany szczytowej wschodniej budynku mieszkalnego. Ściany murowane z cegły, brak podpiwniczenia, strop- ceramiczny Kleina na belkach stalowych, opartych na ścianie szczytowej budynku mieszkalnego, zadaszenie- konstrukcja drewniana pokryta papą.

Powierzchnia zabudowy: 47 m².

Wysokość budynku: 3,3 m

Zakres prac:

- Określenie wymaganego fragmentu działki na przeprowadzenie rozbiórki,
- Wygrodzenie terenu na czas prowadzenia prac rozbiórkowych w odległości 3 m od budynku rozbieranego ogrodzeniem na wys. 2,2 m,
- Wykonanie daszków ochronnych, powinny znajdować się na wysokości co najmniej 2,40 m nad terenem i nachylone pod kątem 45 stopni w kierunku źródła zagrożenia,
- Oznakowanie terenu rozbiórki tablicą informacyjną i ostrzegawczą,
- Wyznaczenie miejsca składowania materiałów rozbiórkowych do czasu ich wywiezienia,
- Rozbiórka pokrycia dachowego z papy wraz z więźbą,
- Rozbiórka stropu wraz z wykuciem belek stalowych,
- Rozbiórka ścian ceglanych do poziomu terenu,
- Uzupelnienie murów na ścianie szczytowej po rozbiórce,
- Uzupelnienie spoinowania i tynków,
- Wywóz materiałów rozbiórkowych,
- Uporządkowanie terenu rozbiórki,
- Zgłoszenie rozbiórki do katastru.

Prace rozbiórkowe będą wykonywane ręcznie z pomostów roboczych zgodnie ze sztuką budowlaną i obowiązującymi przepisami. Prace będą wykonywane pod kierunkiem osób posiadających stosowne uprawnienia budowlane. Materiały z rozbiórki zostaną przekazane do zakładów zajmujących się utylizacją odpadów budowlanych.

Zgodnie z zakresem działania Zakładu Gospodarki Mieszkaniowej jest bieżące i nieprzerwalne zaspakajanie potrzeb ludności w zakresie gospodarki mieszkaniowej na terenie miasta i gminy Kąty Wrocławskie.

Zakres działania Zakładu Gospodarki Mieszkaniowej obejmuje utrzymanie w należytym stanie technicznym budynków i urządzeń komunalnych będących własnością Gminy Kąty Wrocławskie, a w szczególności:

- Prowadzenie właściwej eksploatacji budynków, terenów przynależnych i urządzeń komunalnych,
- Przygotowanie i realizowanie konserwacji, napraw, remontów i modernizacji budynków, mieszkań i urządzeń komunalnych w zakresie przewidzianym przepisami prawa.

mgr inż. Mariusz Szumski
tel. kom. 502 773 070
e-mail: mariusz.szumskit@poczta.fm

TEMAT: Ocena stanu technicznego – opinia techniczna.

OBIEKT: Budynek mieszkalny wielorodzinny.

ADRES: 55-080 Kąty Wrocławskie, ul. Fabryczna 3A.

AUTOR OPRACOWANIA:

mgr inż. Mariusz Szumski
nr upr. NBGP.-V-7342 / 3 / 78 / 98

mgr inż. Mariusz Szumski
Uprawniony w specjalności
konstrukcyjno-budowlanej
z ~~ul. 13 ust. 1 pkt. 2~~
Nr ewid. NBGP.V.73.42/3/78/98

Świdnica, dnia 30.12.2019 r.

ZAWARTOŚĆ OPRACOWANIA

I. CZĘŚĆ OPISOWA

- Strona tytułowa str. 1
- Spis zawartości opracowania str. 2
- Opis techniczny str. 3 - 4

II. ZAŁĄCZNIKI - część formalno – prawna.

1. Zaświadczenie o przynależności do izby zawodowej.
2. Uprawnienia autora opracowania.

OPIS TECHNICZNY

DO OCENY STANU TECHNICZNEGO – OPINII TECHNICZNEJ.

1. DANE EWIDENCYJNE

1.1. Faza opracowania.

OCENA STANU TECHNICZNEGO – OPINIA TECHNICZNA.

1.2. Adres budynku.

55-080 Kąty Wrocławskie, ul. Fabryczna 3A.

1.3. Rodzaj zabudowy.

Budynek wolno stojący.

1.4. Podstawa opracowania.

1. Zlecenie inwestora.
2. Dokumentacja fotograficzna.
3. Oględziny budynku.
4. Literatura (podstawa prawna):

4.1., „Wzmacnianie konstrukcji budowlanych” E. Masłowski, D. Spizewska wyd. ARKADY 2002.

4.2. Rozporządzenie Ministra Infrastruktury z dnia 12.02.2002 r (Dz. U. Nr 75/2002 poz. 690, z późniejszymi zmianami, w sprawie „warunków technicznych jakim powinny odpowiadać budynki oraz ich usytuowanie” - (§ 57 ust. 1 rozporządzenia Ministra Infrastruktury z dnia 12 kwietnia 2002 r. w sprawie warunków technicznych, jakim powinny odpowiadać budynki i ich usytuowanie (Dz. U. Nr 75, poz. 690, z późn. zm.)).

2. FORMA I OPIS BUDYNKU

Przedmiotowy budynek jest obiektem wolnostojącym o funkcji mieszkalnej. Budynek jednokondygnacyjny, niski, z poddaszem częściowo użytkowym. Konstrukcja budynku tradycyjna. Ściany z cegły pełnej na zaprawie cementowo – wapiennej i ceglano – kamienne, stropy drewniane belkowe ze ślepym pułapem i ceramiczne Kleina nad piwnicą oraz nad budynkiem gospodarczym, więźba dachowa drewniana płatwiowo – krokwiowa, dach stromy kryty dachówką karpiówką, a nad budynkiem gospodarczym płaski kryty papą.

3. OPIS PRZEDMIOTU OPRACOWANIA I CELU JAKIEMU MA SŁUŻYĆ.

Przedmiotem opracowania jest ocena stanu technicznego – opinia techniczna, w zakresie rozbiórki budynku gospodarczego, przyległego do budynku.

Celem opracowania jest ocena bezpieczeństwa konstrukcji po wykonaniu rozbiórki budynku gospodarczego.

4. OCENA STANU TECHNICZNEGO - OPIS BADANYCH ELEMENTÓW.

Ściany nadziemia budynku oraz budynku gospodarczego wykonane z cegły pełnej na zaprawie wapiennej i cementowo – wapiennej.

Mury budynku nr 3A w poziomie przyziemia szerokości 2 cegieł - 51 cm – stan techniczny zadowalający, a ściany budynku gospodarczego, przewidzianego do rozbiórki, szerokości 1 cegły – 25,5 cm – stan techniczny średni – uszkodzenia cegły i spoinowania muru.

Strop nad przyziemem budynku gospodarczego ceramiczny Kleina na belkach stalowych, opartych na ścianie szczytowej budynku nr 3A – stan techniczny średni.

Dach nad budynkiem gospodarczym płaski drewniany, kryty papą – stan techniczny średni.

5. WNIOSKI I ZALECENIA.

Z dokonanych oględzin oraz analizy zebranych materiałów wynika, że rozbiórka budynku gospodarczego, leżącego na działce nr 16/4, nie zagraża stabilności konstrukcji budynku mieszkalnego nr 3A i można ją przeprowadzić.

Po wykonaniu rozbiórki należy uzupełnić mury w miejscu rozbiórek i wykuć belek drewnianych i stalowych oraz w miejscu łączenia murów budynku mieszkalnego i poddanego rozbiórce budynku gospodarczego. Następnie uzupełnić spoinowanie i tynki muru ściany szczytowej.

Wałbrzych, dnia 14.12.1998 r.

WOJEWODA WAŁBRZYSKI
NBGP.V-7342/3/78/98

DECYZJA

Na podstawie art.13 ust.1 pkt 2, art.14 ust.1 pkt 2 ustawy z dnia 7 lipca 1994 r. - Prawo budowlane (Dz.U. Nr 89, poz. 414 z późn. zm.), § 9 ust.1 Rozporządzenia Ministra Gospodarki Przestrzennej i Budownictwa z dnia 30 grudnia 1994 r. w sprawie samodzielnych funkcji technicznych w budownictwie (Dz. U. z 1995 r. Nr 8, poz. 38) oraz art. 104 kodeksu postępowania administracyjnego (tekst jednolity: Dz. U. z 1980 r. Nr 9, poz. 26 z późn. zm.), po przeprowadzeniu postępowania kwalifikacyjnego i złożeniu egzaminu z wynikiem pozytywnym

n a d a j ę

Panu MARIUSZOWI SZUMSKIEMU

magister inżynier budownictwa

ur. dnia 29 marca 1969 r. w Świdnicy

**UPRAWNIENIA BUDOWLANE
DO KIEROWANIA ROBOTAMI BUDOWLANymi
W SPECJALNOŚCI
KONSTRUKCYJNO-BUDOWLANEJ
BEZ OGRANICZEŃ**

Na podstawie art. 107 § 4 kpa odstępuje się od uzasadnienia decyzji, gdyż uwzględnia ona w całości interes strony.


Od niniejszej decyzji służy prawo wniesienia odwołania do Głównego Inspektora Nadzoru Budowlanego za pośrednictwem Wojewody Wałbrzyskiego w terminie 14 dni od daty jej doręczenia.

Otrzymują:

1. Pan mgr inż. Mariusz Szumski
ul. Wróblewskiego 27/9
58-105 Świdnica
2. Główny Inspektor Nadzoru
Budowlanego
3. a/a



Z up. WOJEWODY
Mariusz Szumski
mgr inż. Mariusz Szumski
Dyrektor Nadzoru Budowlanego
Wałbrzych

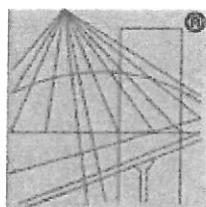

P O L S K A
I Z B A
I N Ż Y N I E R Ó W
B U D O W N I C T W A

Zaświadczenie

o numerze weryfikacyjnym:

DOŚ-ARS-V8G-81T *

Pan Mariusz Szumski o numerze ewidencyjnym DOŚ/BO/1748/01
adres zamieszkania ul. Trzeboszańska 10B, 58-100 Świdnica
jest członkiem Dolnośląskiej Okręgowej Izby Inżynierów Budownictwa i posiada wymagane
ubezpieczenie od odpowiedzialności cywilnej.

Niniejsze zaświadczenie jest ważne od 2020-01-01 do 2020-12-31.

Zaświadczenie zostało wygenerowane elektronicznie i opatrzone bezpiecznym podpisem elektronicznym
weryfikowanym przy pomocy ważnego kwalifikowanego certyfikatu w dniu 2020-01-31 roku przez:

Marek Kalinski, Zastępca Przewodniczącego Rady Dolnośląskiej Okręgowej Izby Inżynierów Budownictwa.

(Zgodnie art. 5 ust 2 ustawy z dnia 18 września 2001 r. o podpisie elektronicznym (Dz. U. 2001 Nr 130 poz. 1450) dane w postaci
elektronicznej opatrzone bezpiecznym podpisem elektronicznym weryfikowanym przy pomocy ważnego kwalifikowanego certyfikatu są
równoważne pod względem skutków prawnych dokumentom opatrzonym podpisami własnoręcznymi.)

* Weryfikację poprawności danych w niniejszym zaświadczeniu można sprawdzić za pomocą numeru weryfikacyjnego zaświadczenia na
stronie Polskiej Izby Inżynierów Budownictwa www.piib.org.pl lub kontaktując się z biurem właściwej Okręgowej Izby Inżynierów
Budownictwa.




Mapa:
Moduł ogólny

3. Mapa sytuacyjna obiektu

1:250

6412589,49 5656744,41

6412634,47 5656744,41

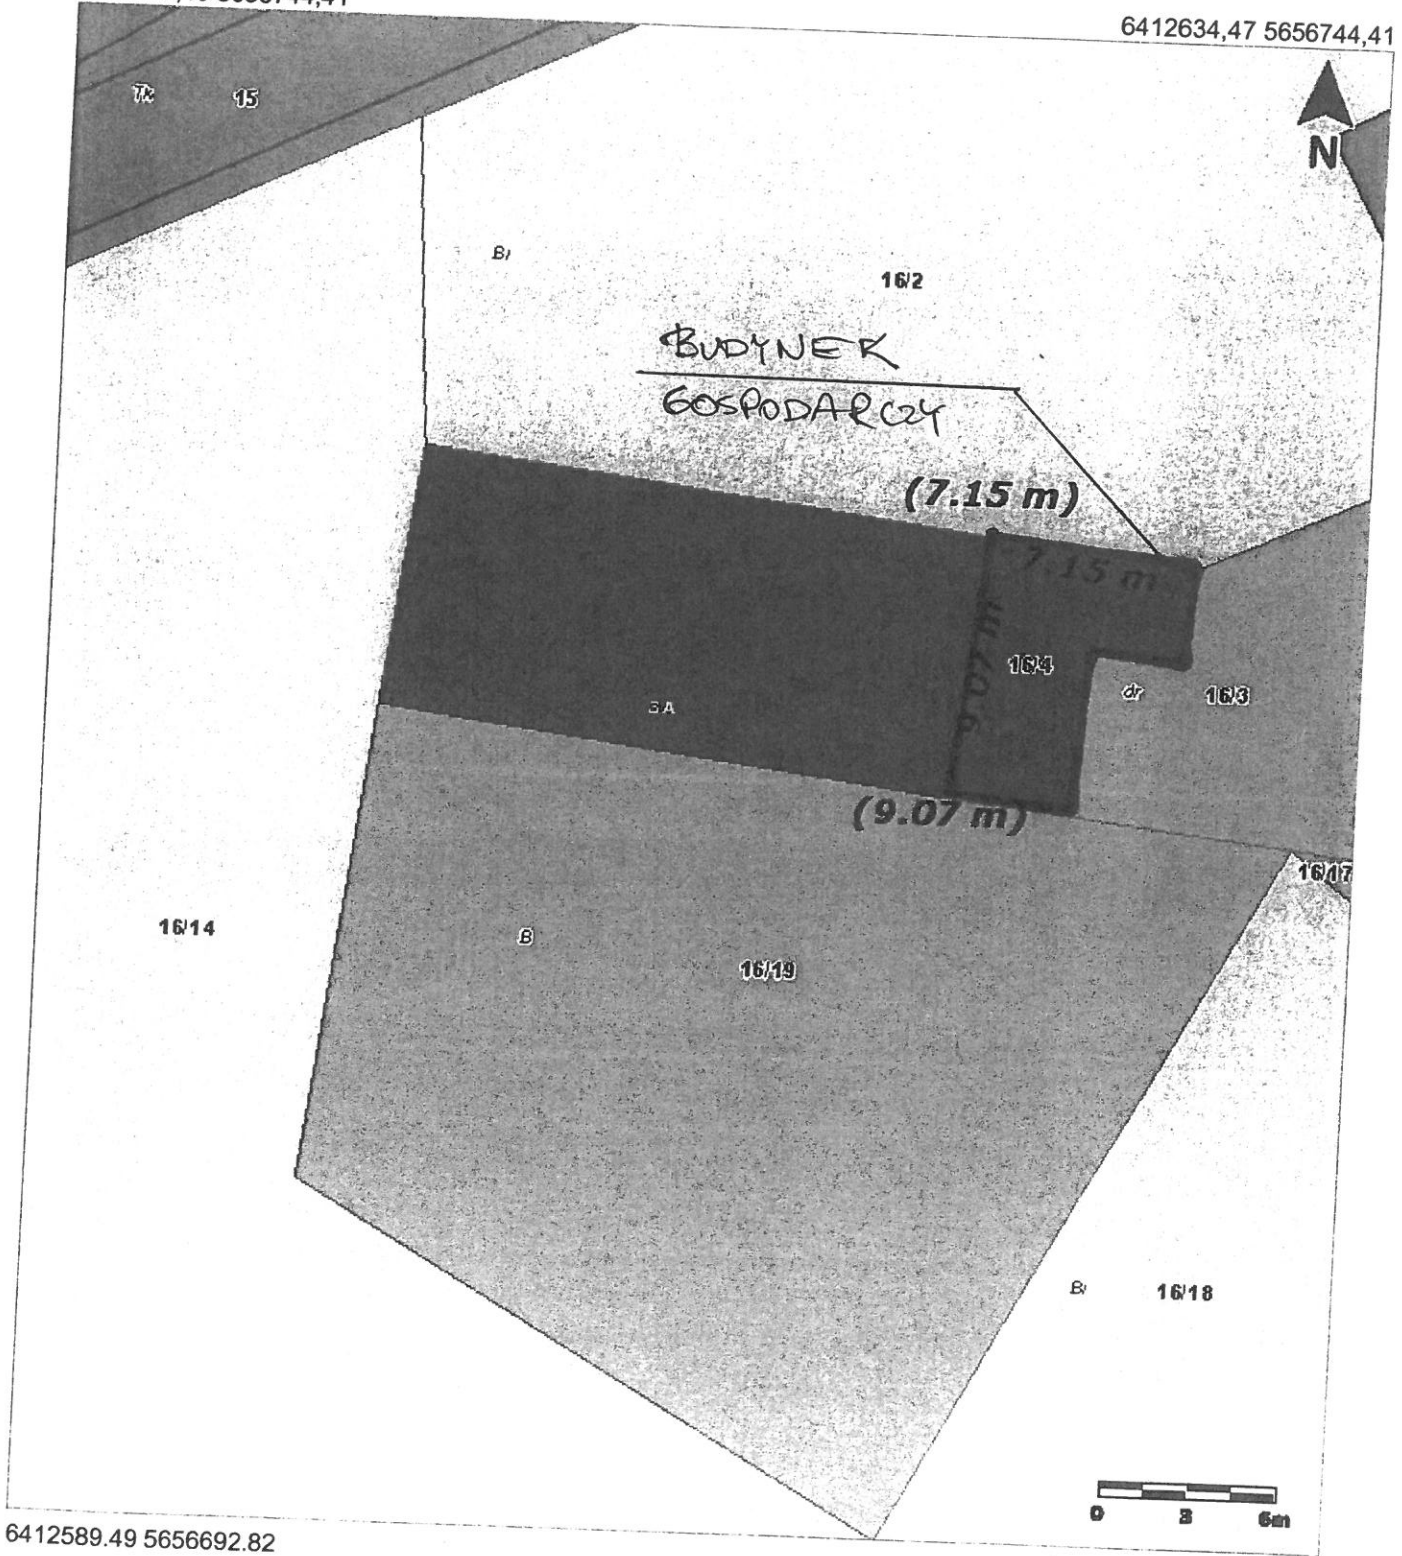

6412589,49 5656692,82

6412634,47 5656692,82


Uwaga: Ten wydruk ma charakter wyłącznie poglądowy i w żadnym razie nie może być traktowany jako dokument oficjalny.

INSPEKTOR NADZORU
ds. technicznych
[Signature]
Tomasz Hajdamowicz


© 2015 GISPartner, Wszystkie prawa zastrzeżone.

4. Dokumentacja zdjęciowa



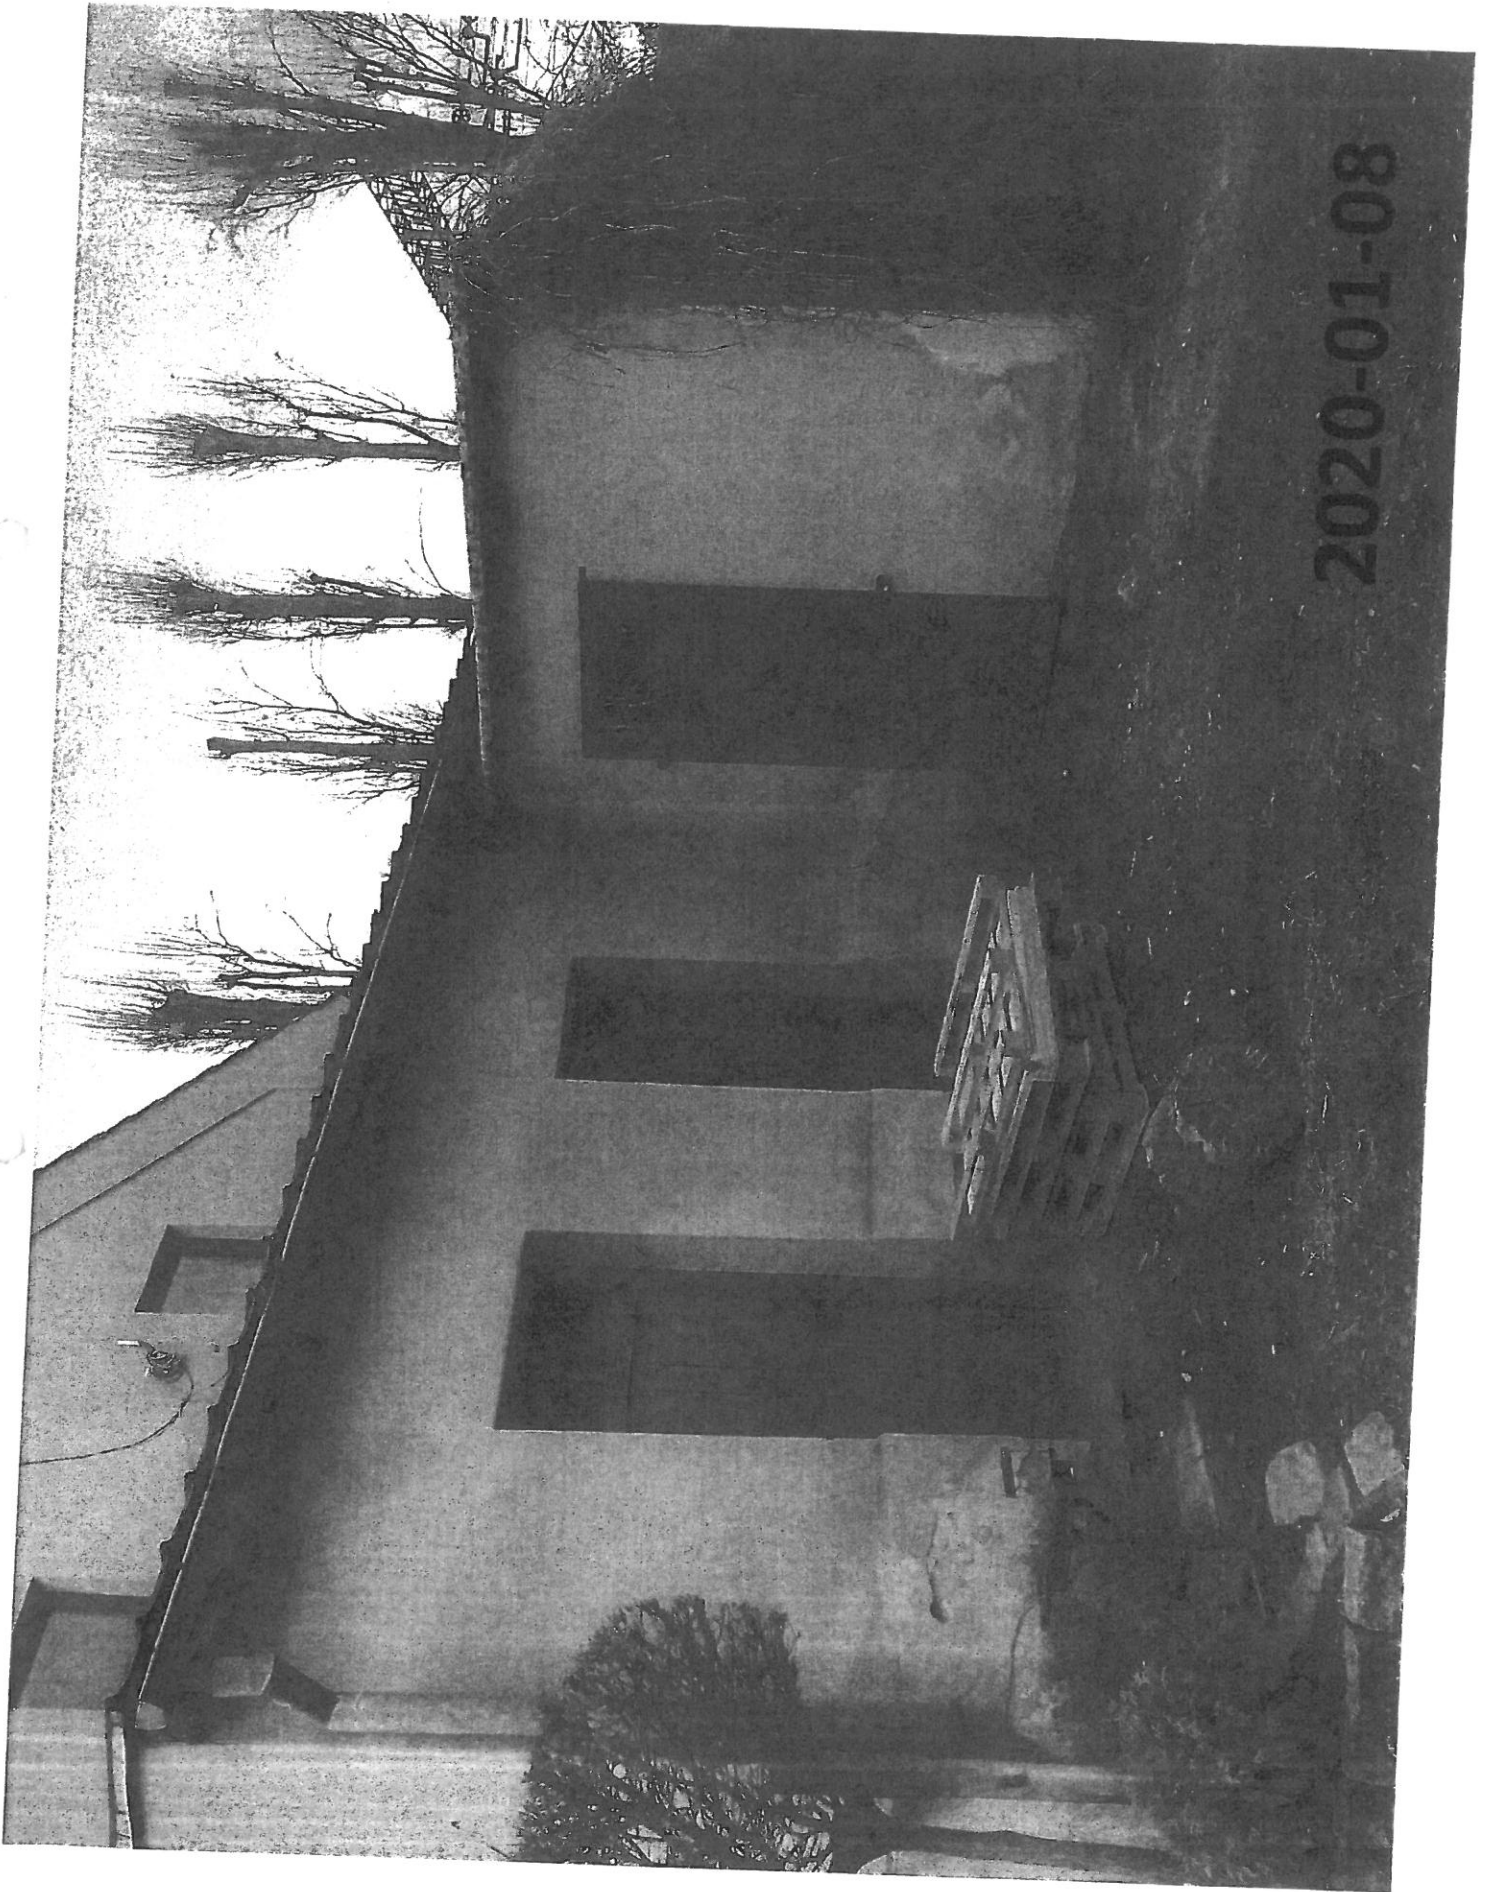

2020-01-08

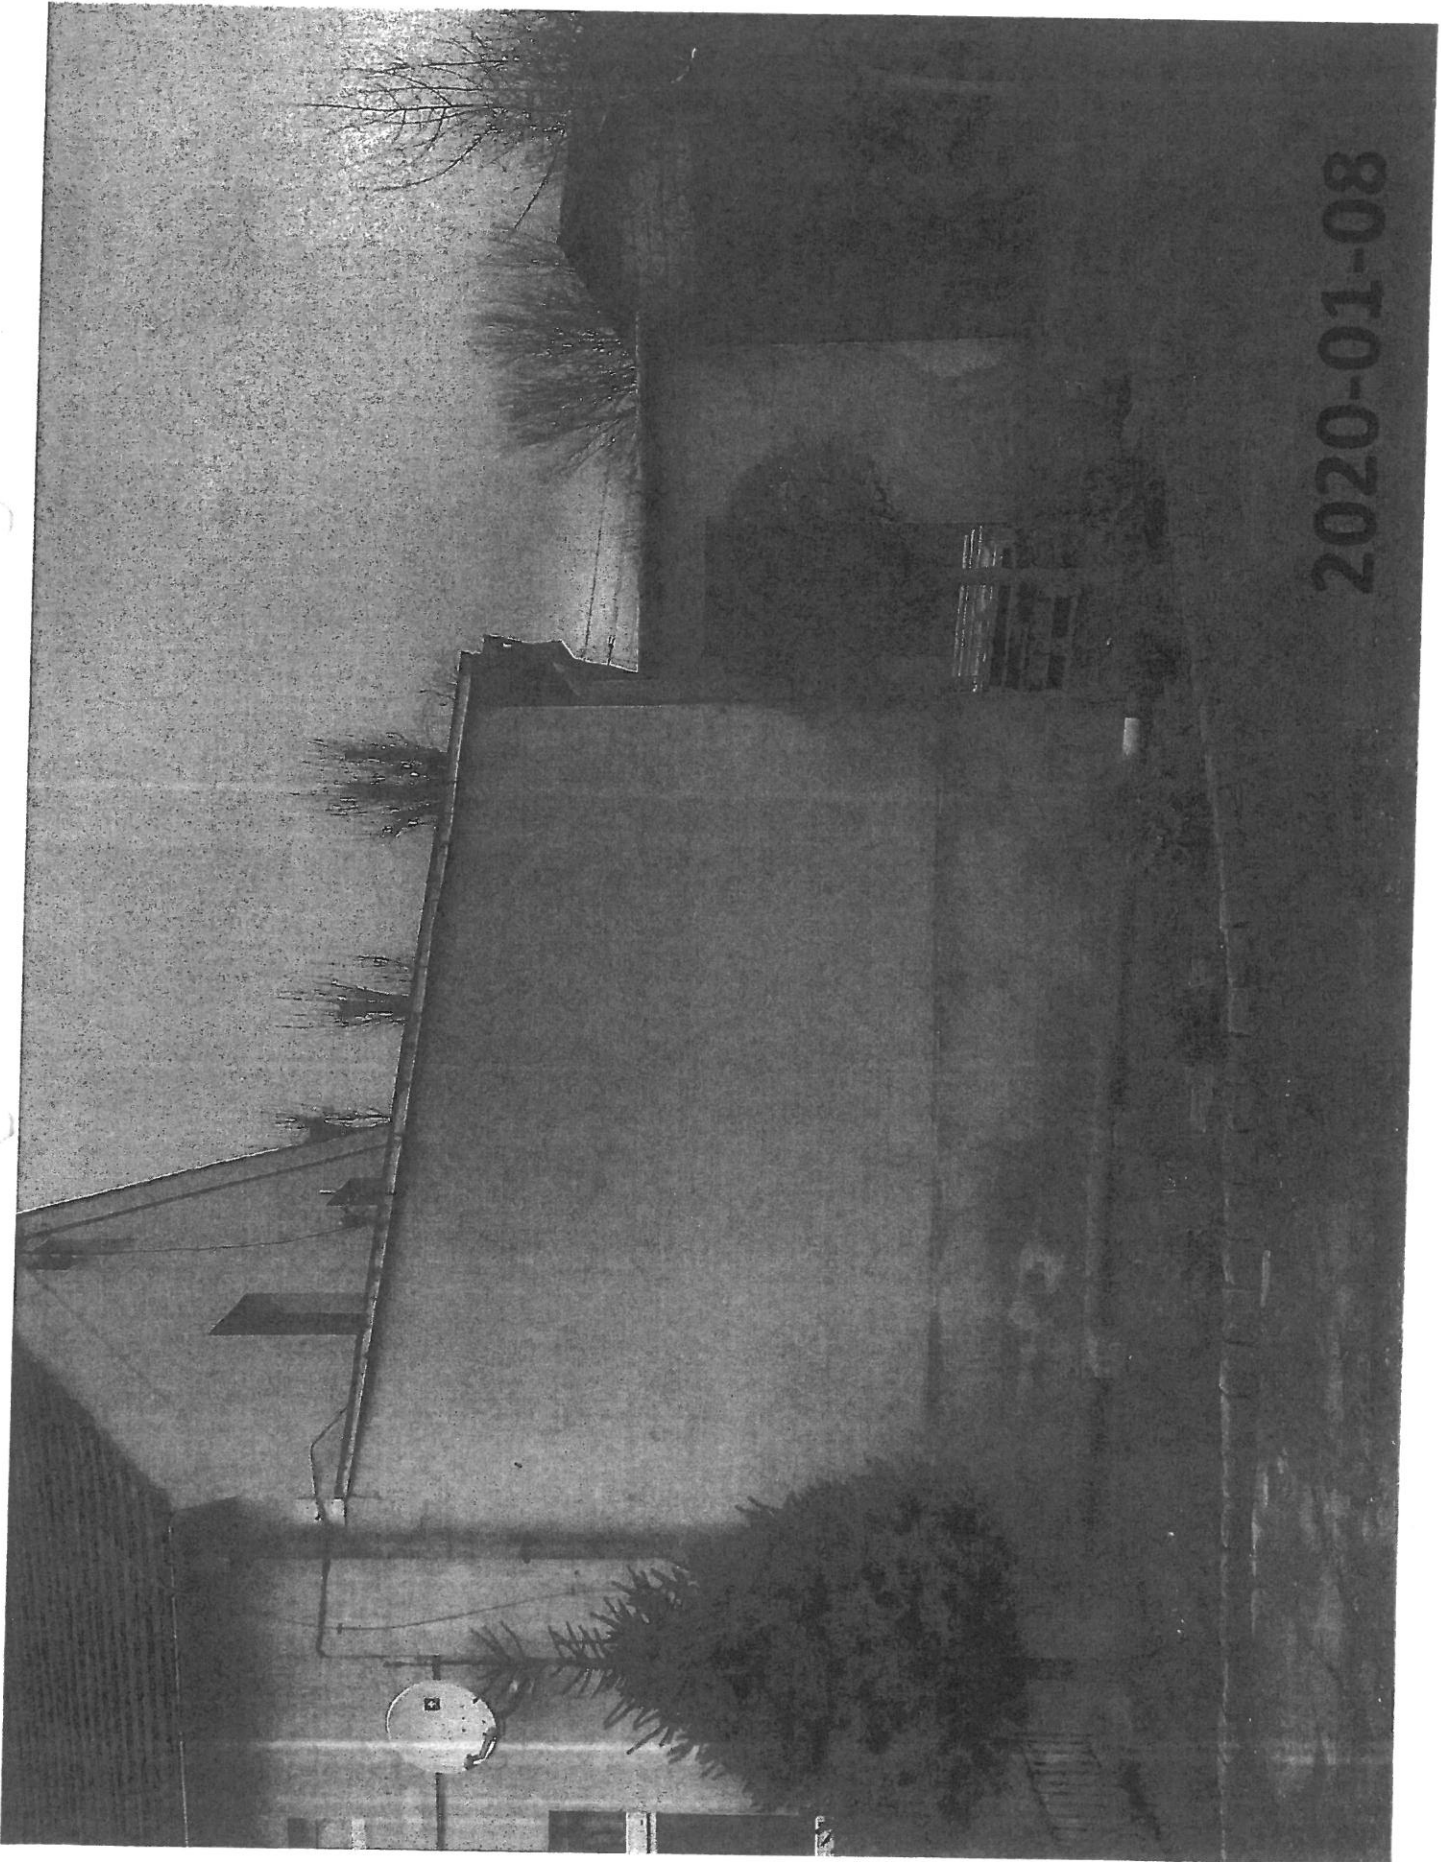

2020-01-08



80-10-0203